


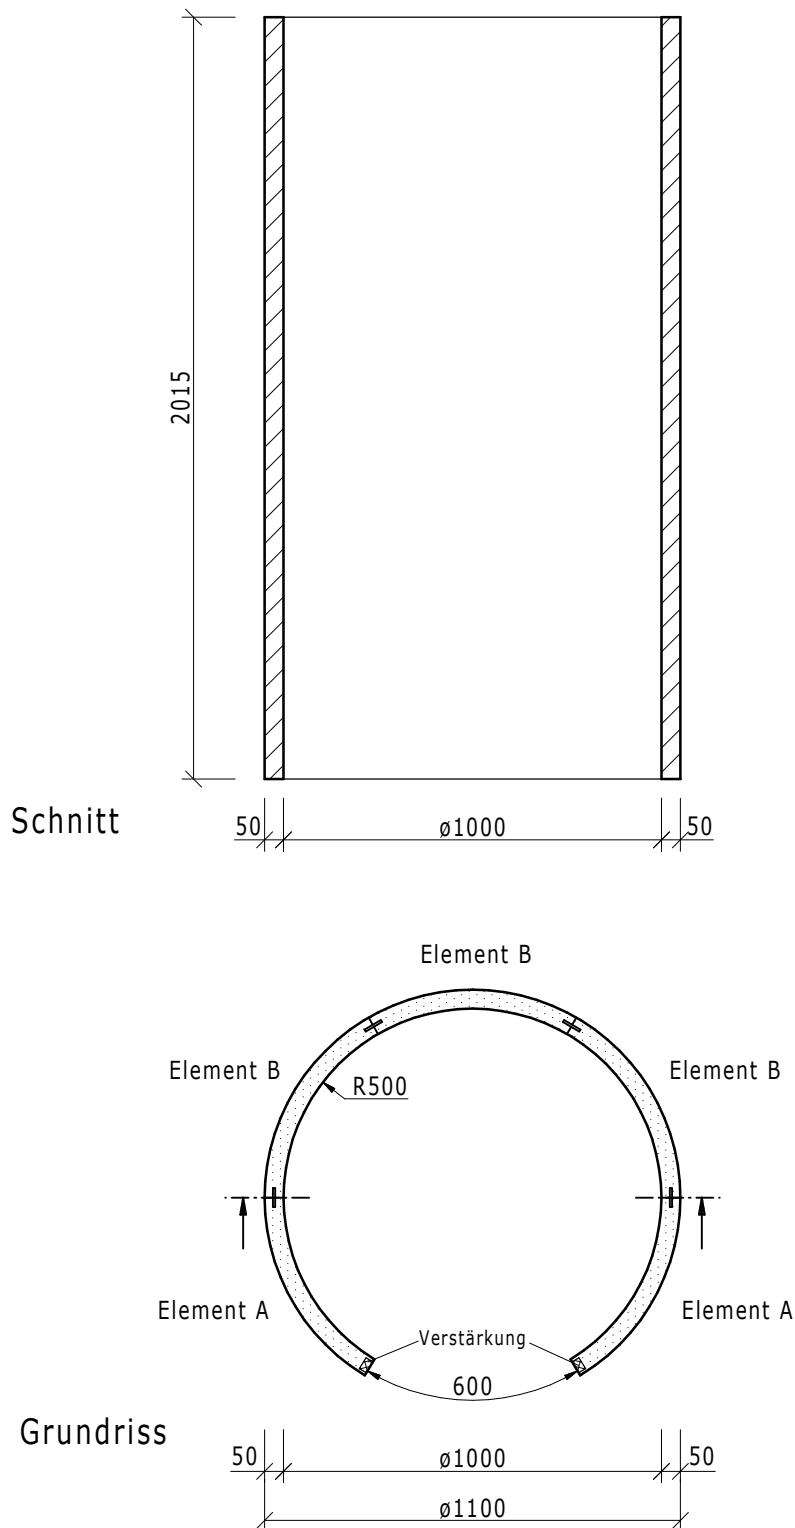

Dateiname Filename				Benennung/Designation		
Z 00 00 42 62				wedi Fundo Trollo, Wandelement		
Kunde/client: ---				Art.Nr. 04-17-09/000		
BV/BP : ---						
				Datum Date	Name Name	
				Bearb. Drawn	02.12.08	ND
				Gepr. Checked		
				Norm Approved		
				Fertigzustand/Bautoleranz: finished condition/tolerances:		
				nach DIN 18202		
Ausg. Issue	Änderung Modification	Datum Date	Name Name	Maße in mm Dimensions in millimeters		Maßstab Scale
						1:20
				MegaCAD 2008		

wedi GmbH
Hollefeldstrasse 42
D-48282 Emsdetten

... wedi®

wedi Vertrieb/sales

Fon +49 (0)2572/156-0
Fax +49 (0)2572/156-133
Fon +49 (0)2572/156-0
Fax +49 (0)2572/156-239

wedi Projektteilung/projekt dept.